COMUNE DI MIRANO - PROVINCIA DI VENEZIA

PROGETTO VILLA BIFAMILIARE

PROGETTAZIONE: STUDIO ASSOCIATO RIZZI EQUIPE

Simionato F.lli s.r.l.

ORTOFOTO COMUNE MIRANO

FOTO INSERIMENTO

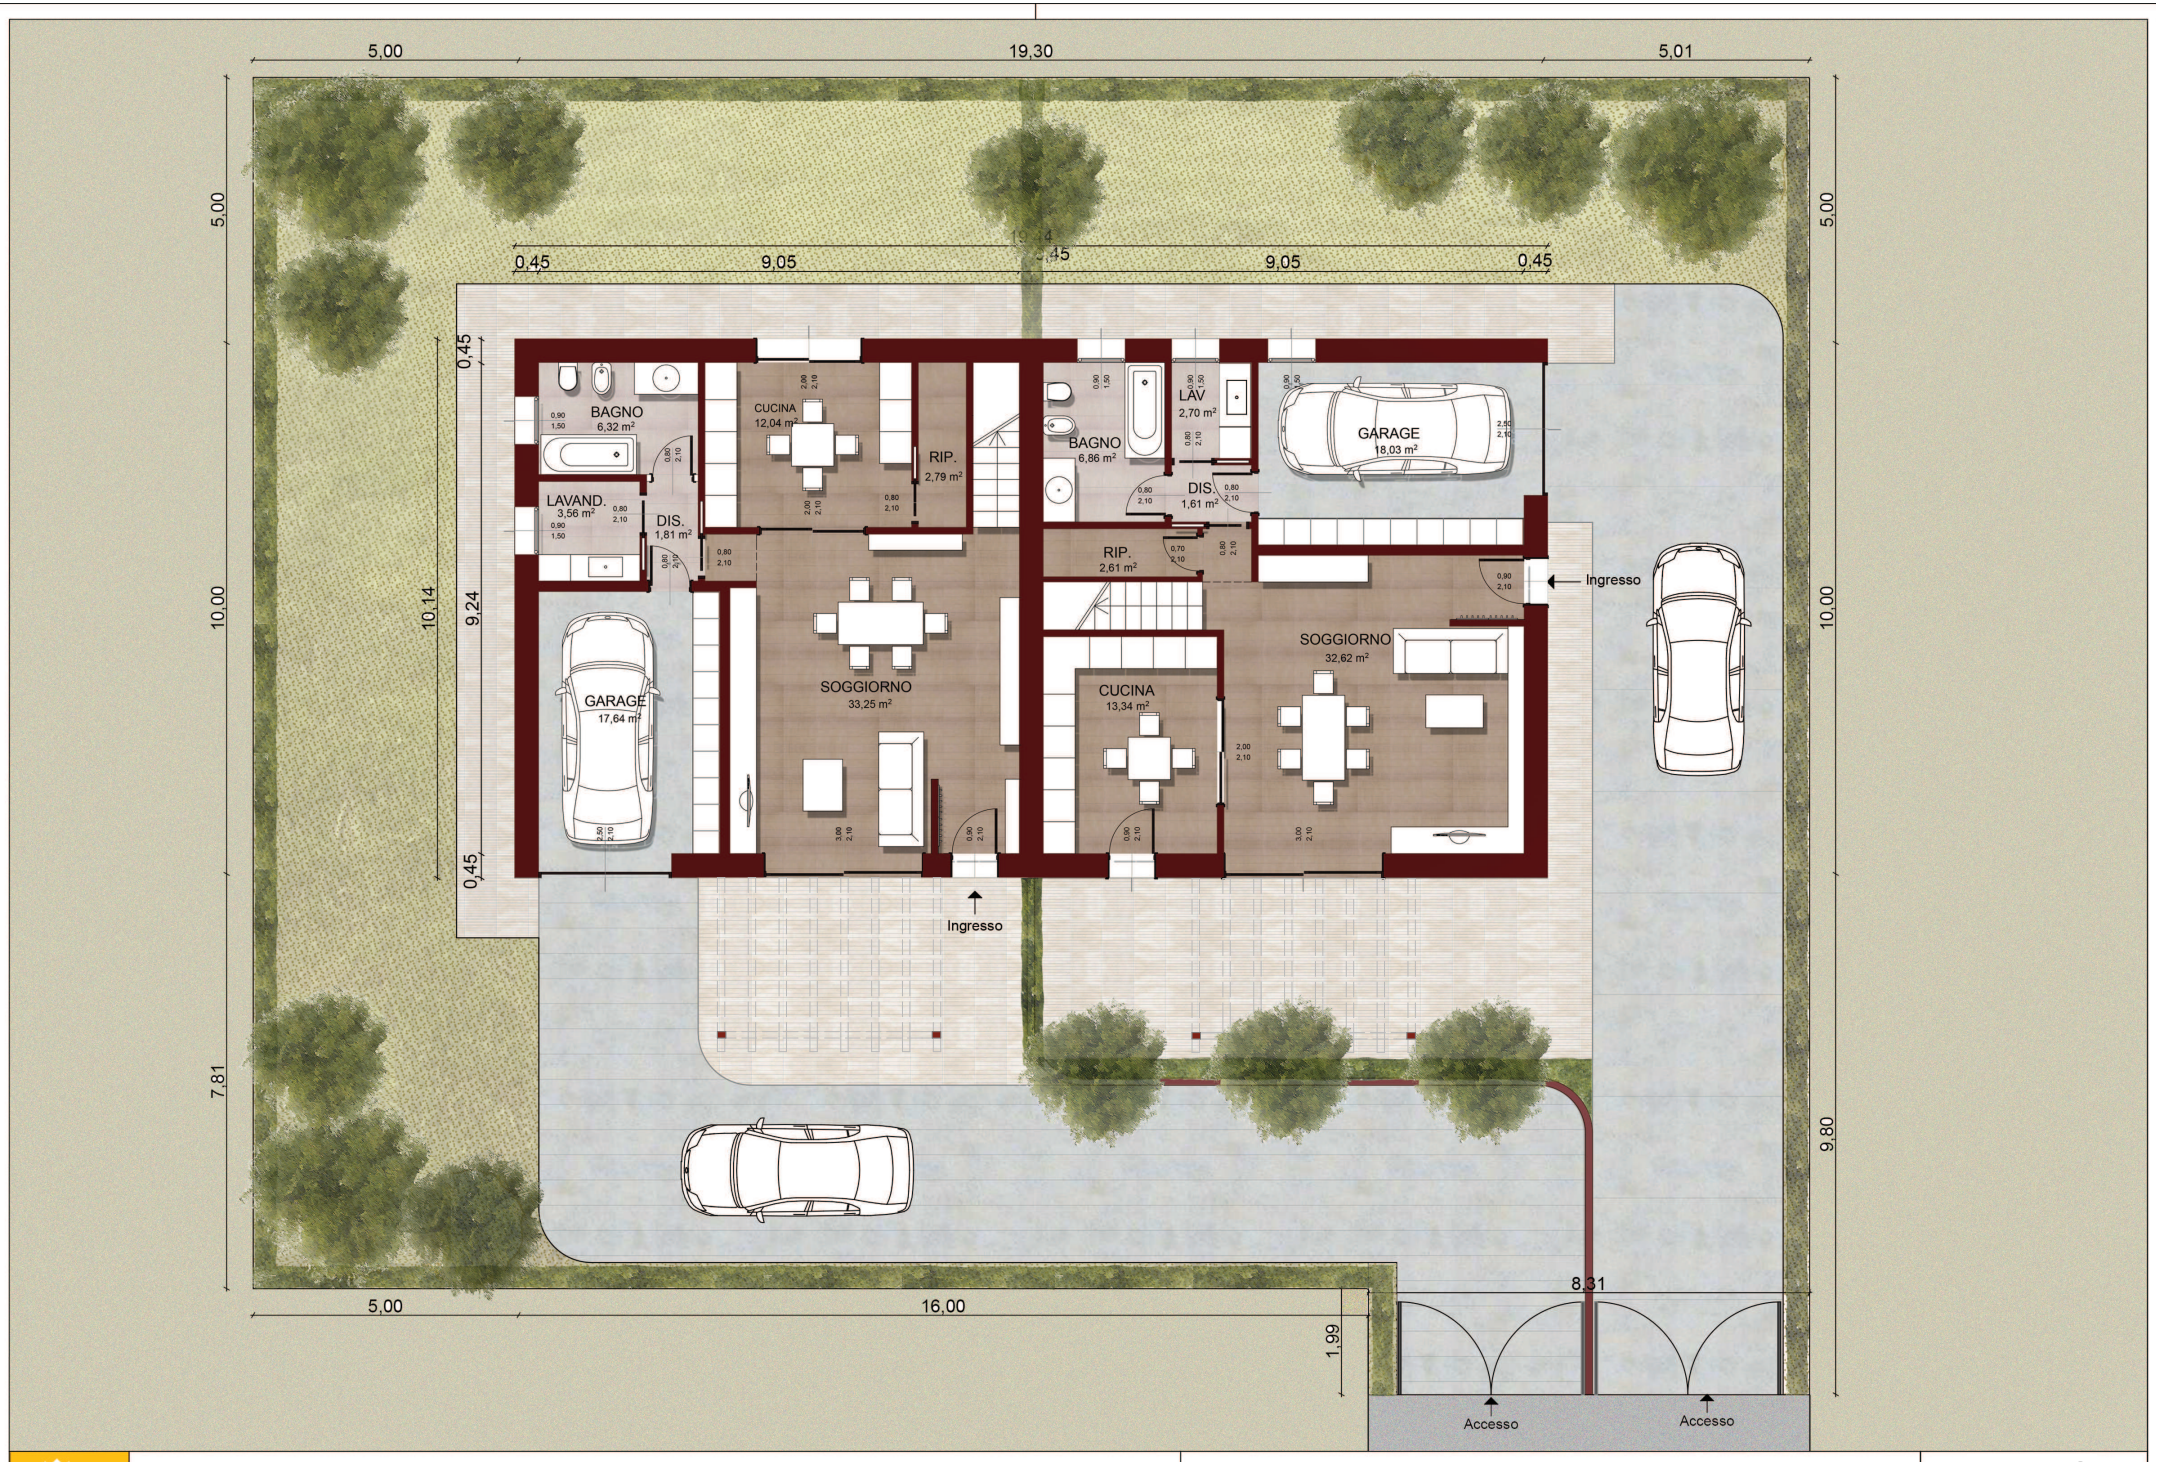

PROGETTO NUOVA RESIDENZA BIFAMILIARE A MIRANO

PLANIMETRIA PROGETTO - Scala 1:100

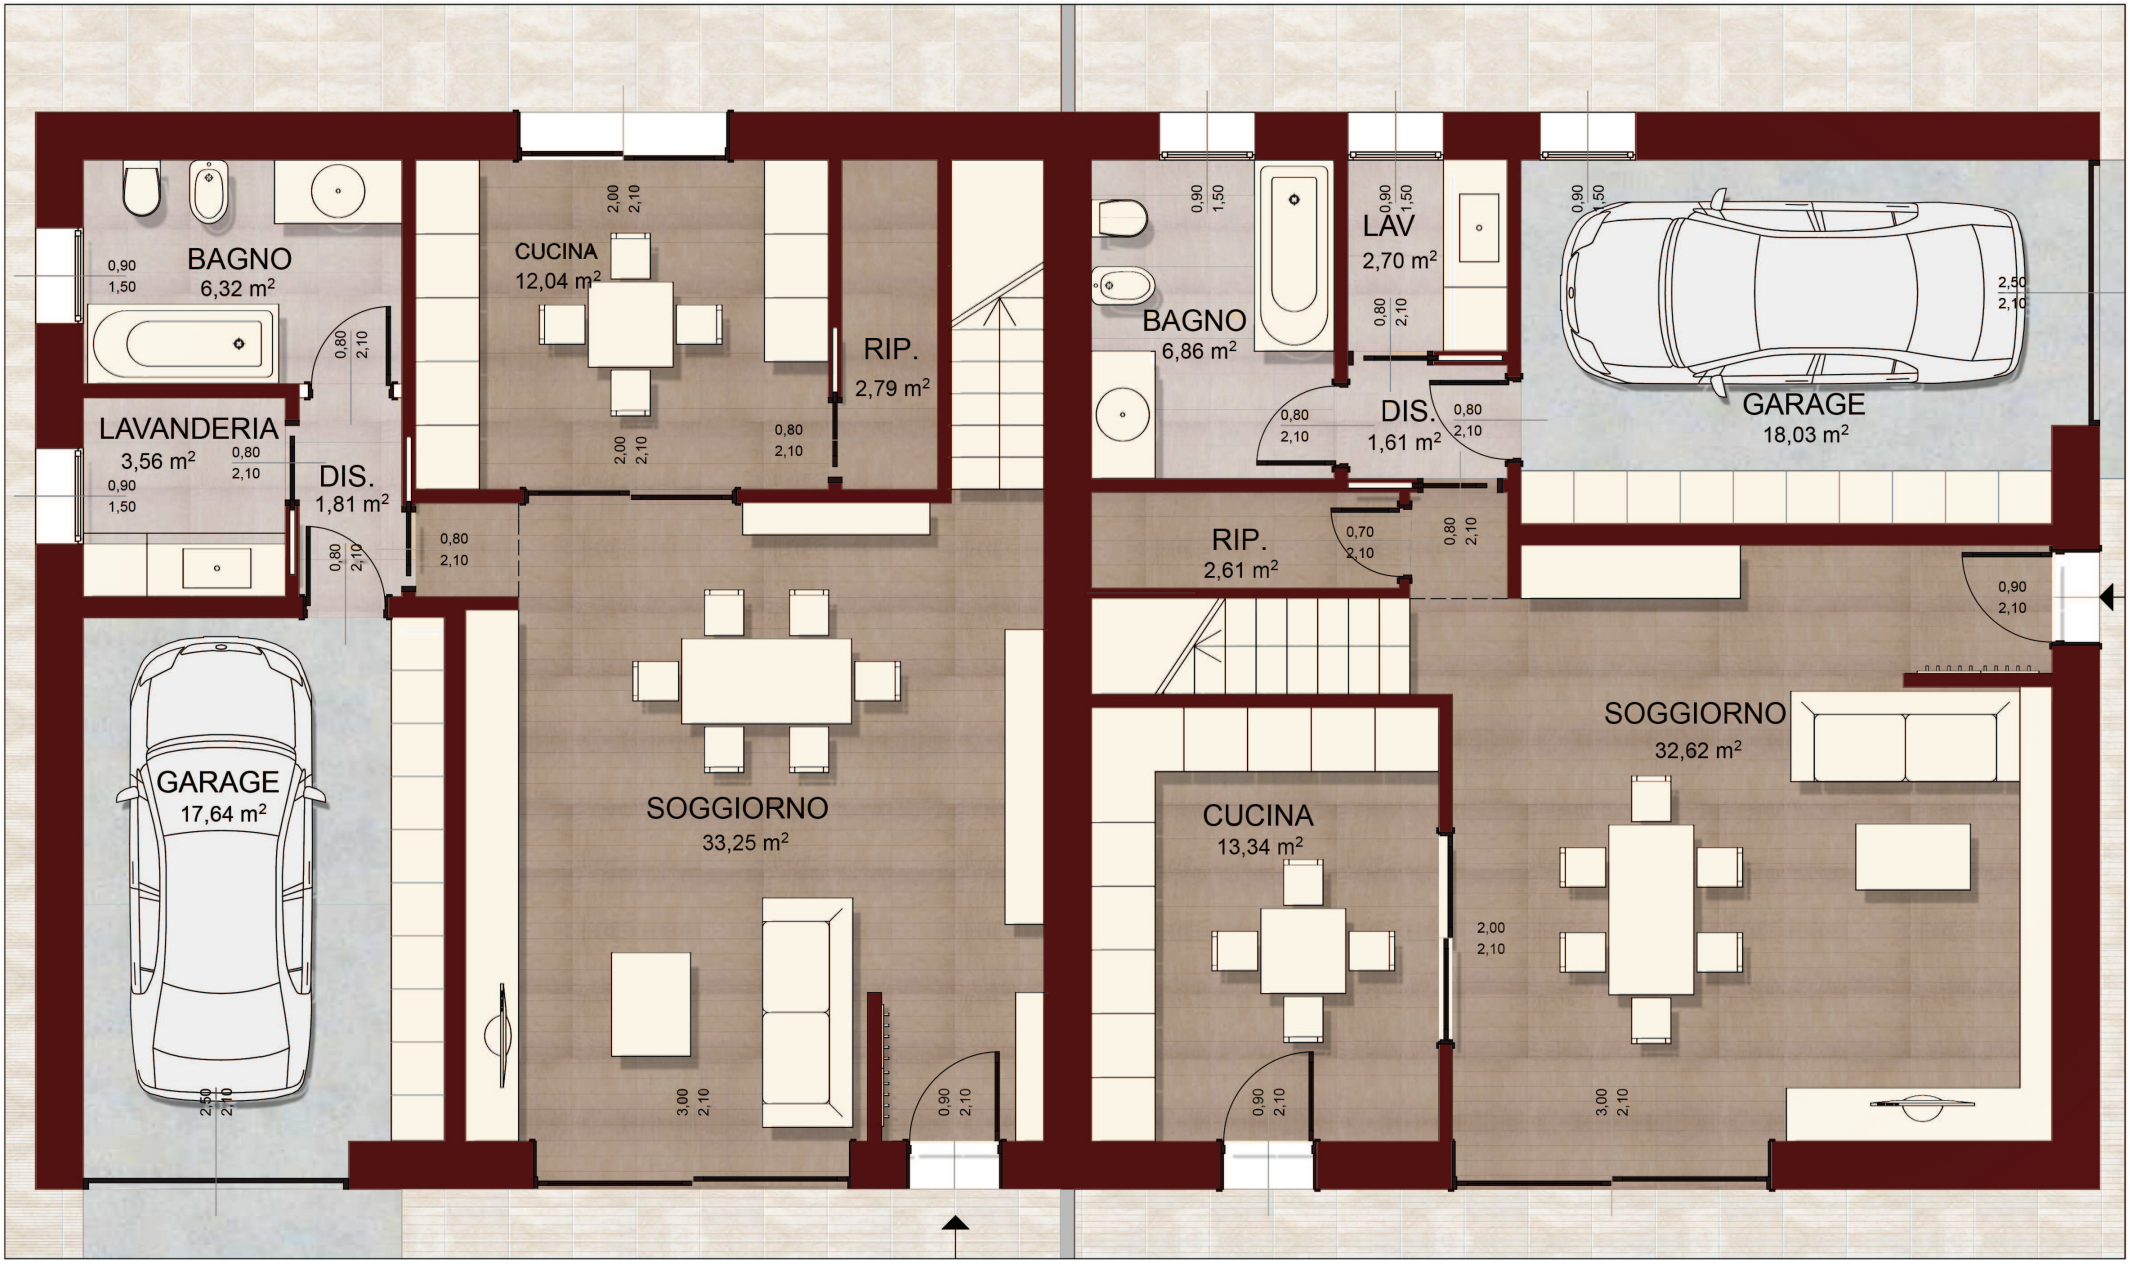

Unita' A

Unita' B

PROGETTO NUOVA RESIDENZA BIFAMILIARE A MIRANO

PIANTA PIANO TERRA - Scala 1:50

PAG. 3

SOL.2

PROGETTO NUOVA RESIDENZA BIFAMILIARE A MIRANO

PIANTA PIANO PRIMO - Scala 1:50

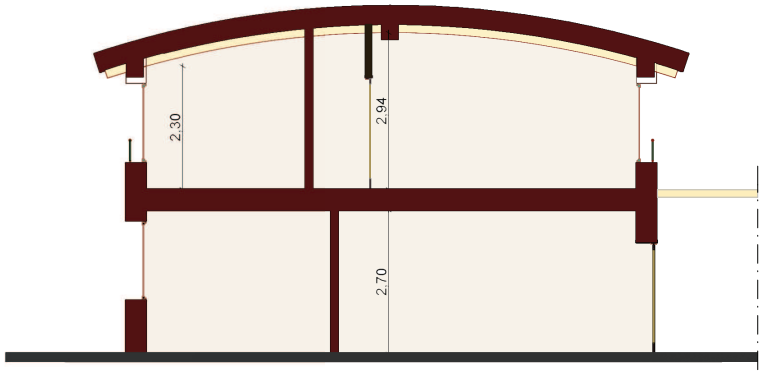

SEZIONE TRASVERSALE

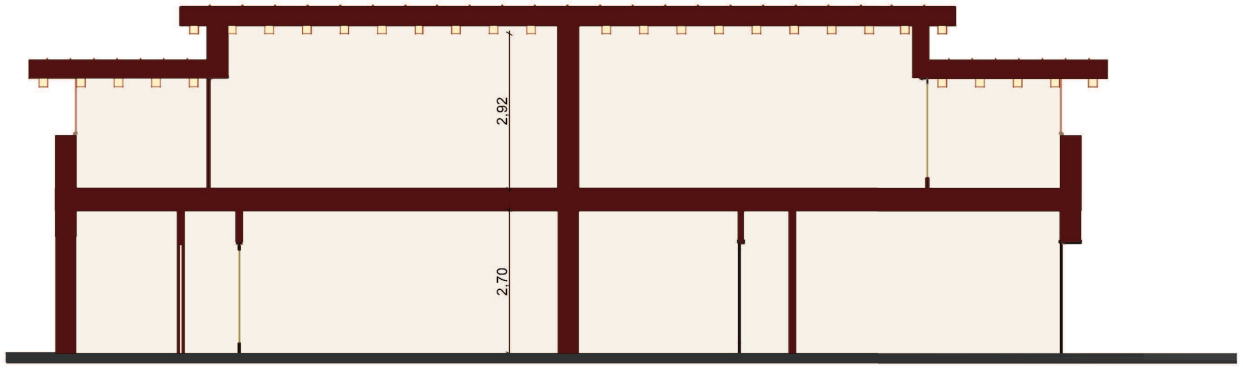

SEZIONE LONGITUDINALE

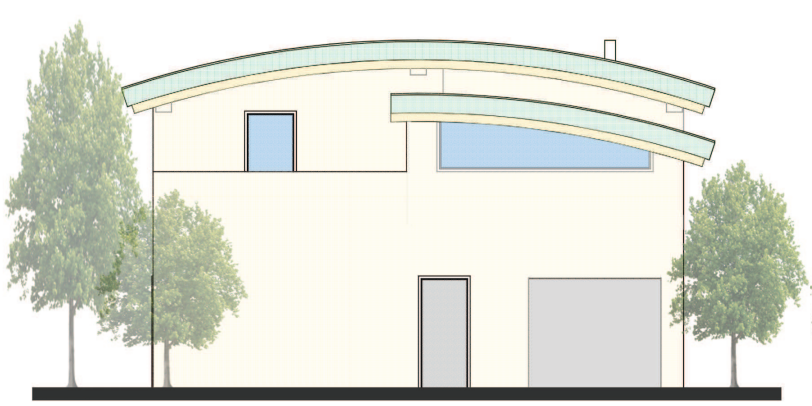

PROSPETTO EST

PROSPETTO SUD

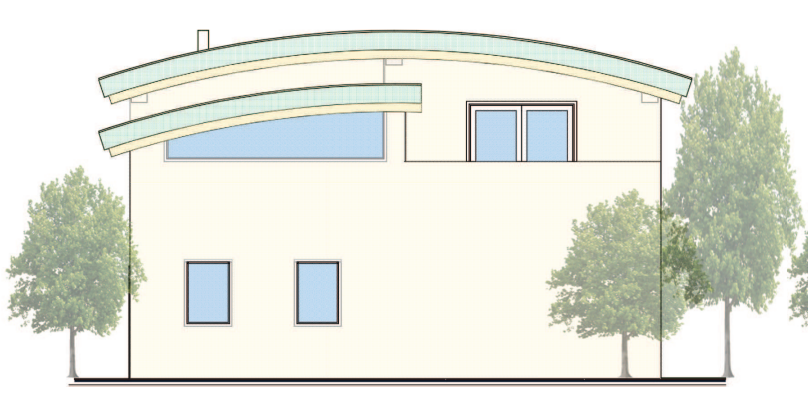

PROSPETTO OVEST

PROSPETTO NORD

PROGETTO NUOVA RESIDENZA BIFAMILIARE A MIRANO

SEZIONI E PROSPETTI - Scala 1:100

PROGETTO NUOVA RESIDENZA BIFAMILIARE A MIRANO

PIANTA COPERTURA - Scala 1:100

PROGETTO NUOVA RESIDENZA BIFAMILIARE A MIRANO

VISTA PROSPETTICA - LATO SUD

PROGETTO NUOVA RESIDENZA BIFAMILIARE A MIRANO

VISTA PROSPETTICA - LATO NORD/EST

SIMIONATO F.lli s.r.l.
via Noalese 38/B - Santa Maria di Sala (Venezia) - Telefono: 041 5760642 - www.simionato.net - E-mail: costruzioni@simionato.net

STUDIO ASSOCIATO RIZZI EQUIPE
Arch. Renato Rizzi - Arch. Sara Perale - Via Cesare Battisti 49/1 Mirano (Venezia) - Tel. 041 5702661 - E-mail: studio@rizziequipe.it